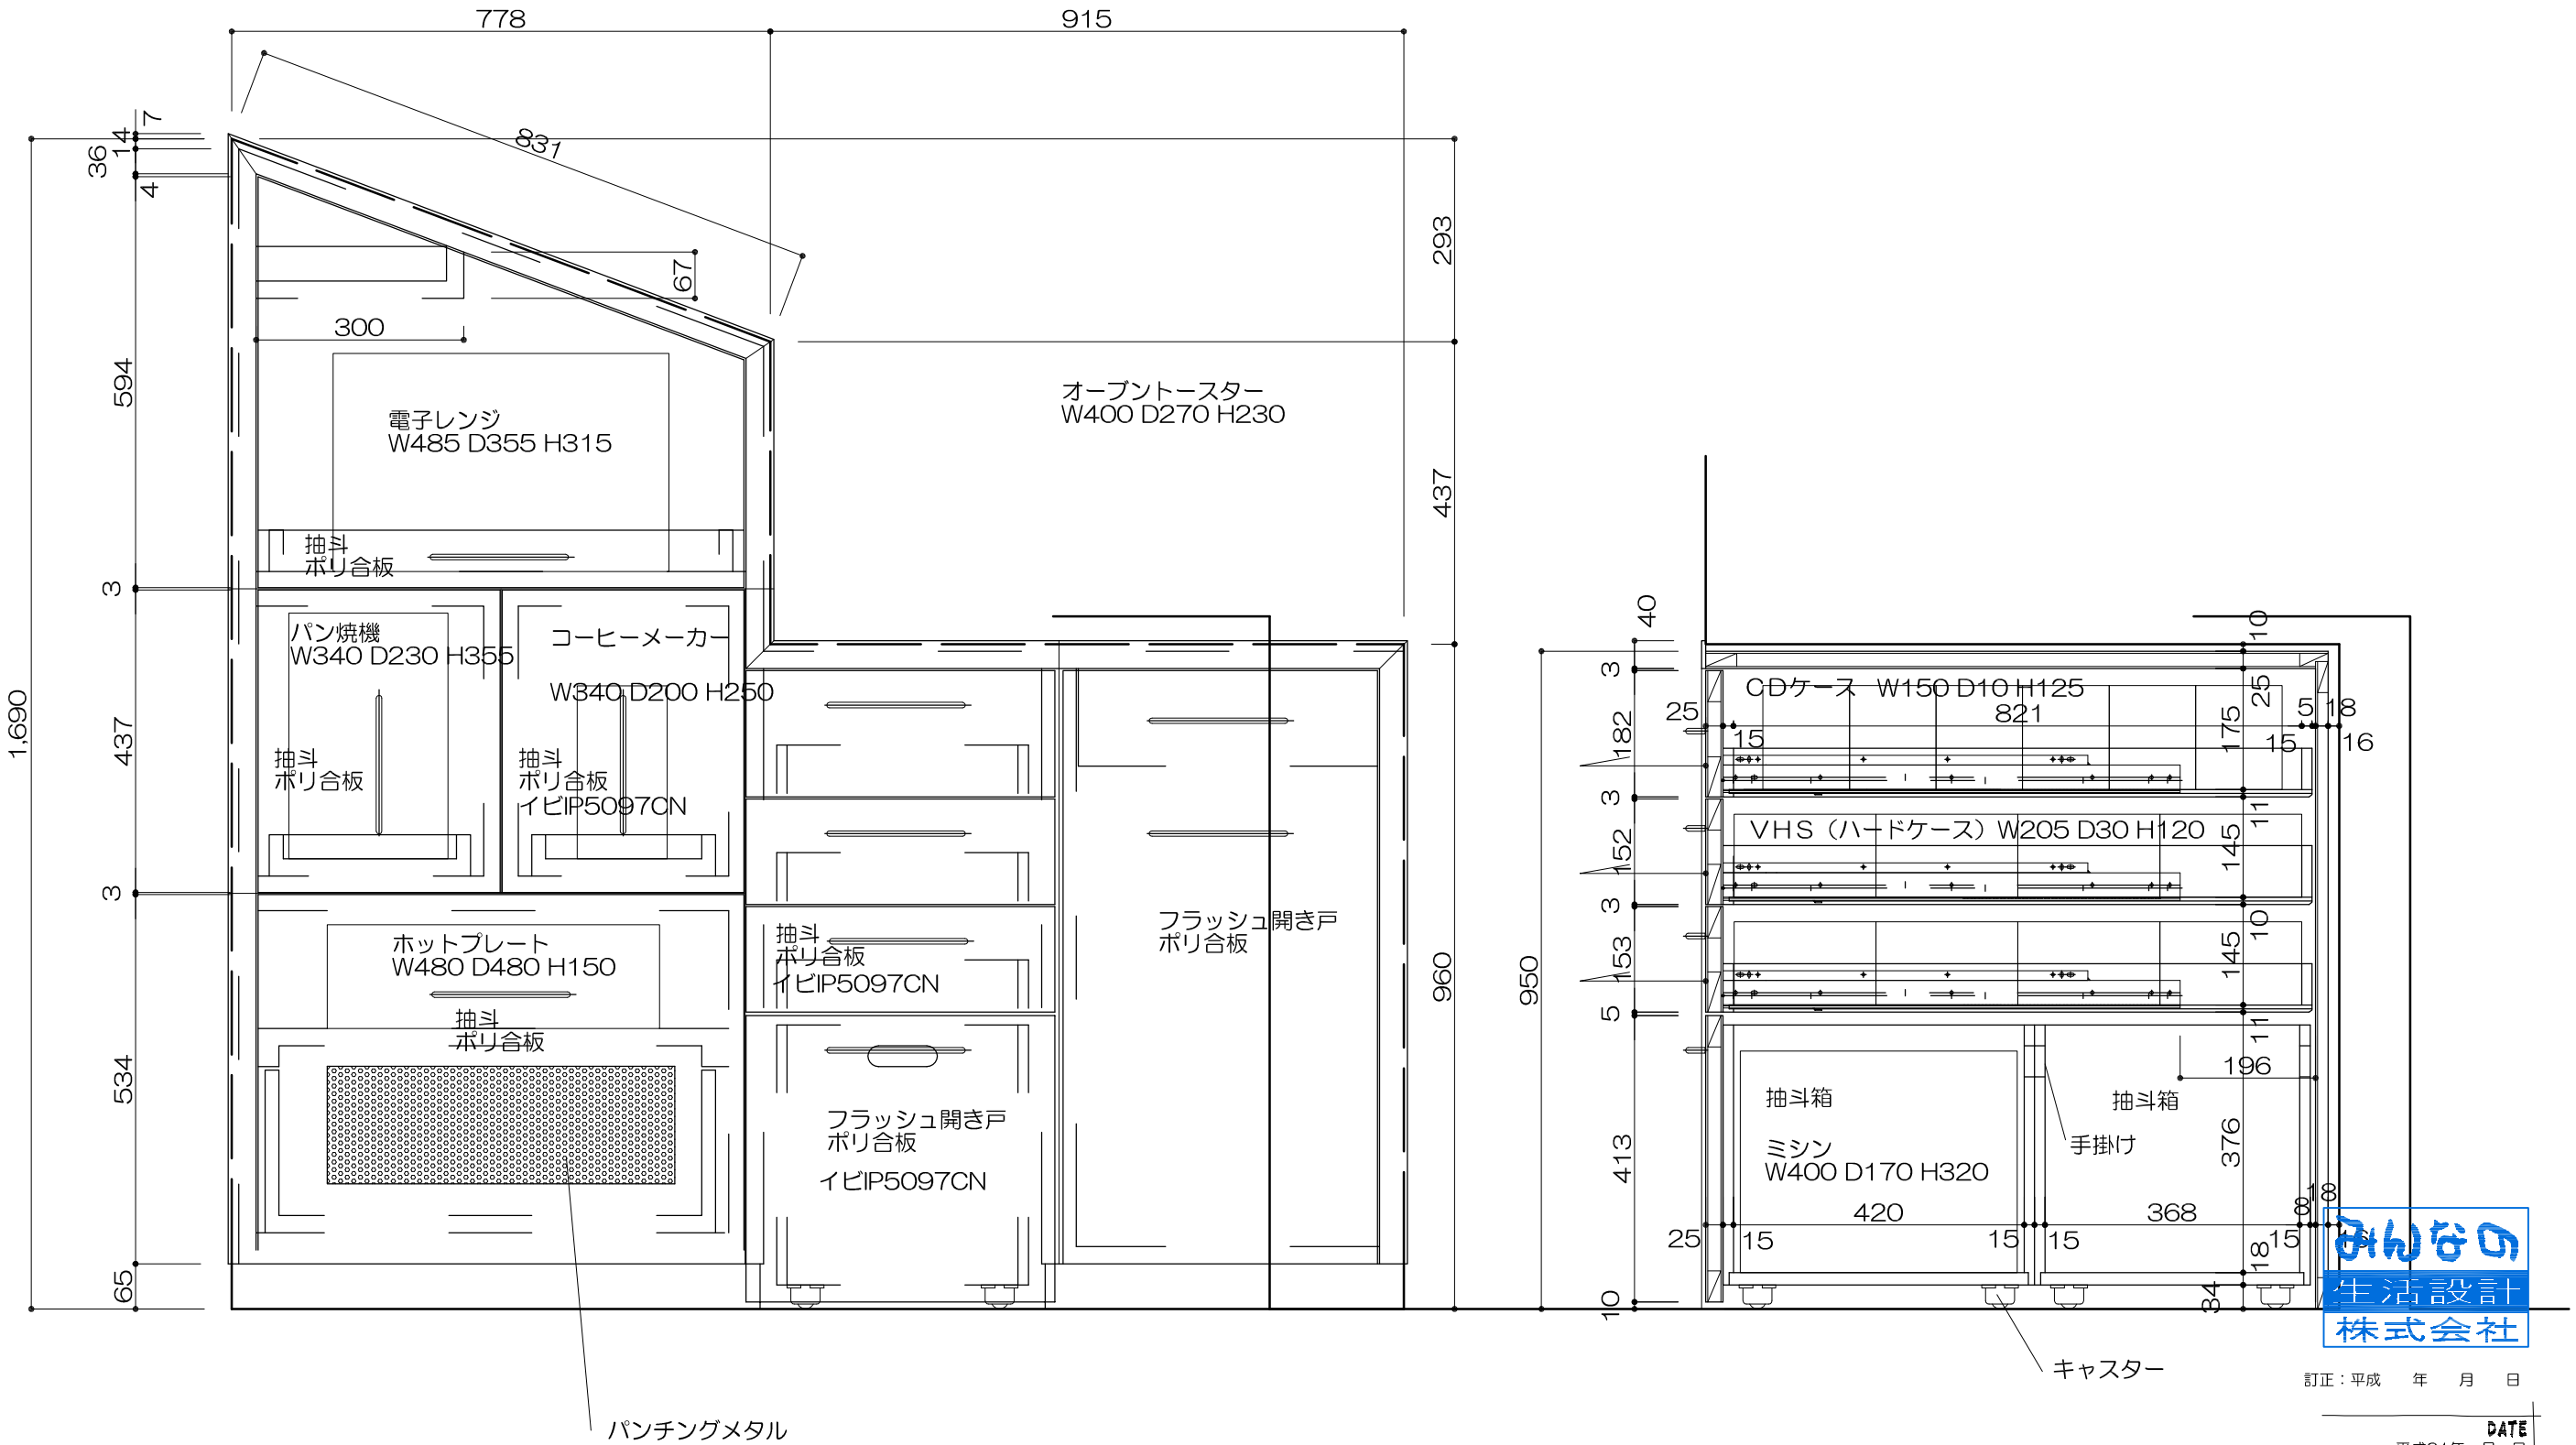

訂正：平成　　年　　月　　日

DATE
平成21年**月**日

PROJECT TITLE
造作家具計画

SHEET TITLE
階段下収納詳細図　No.3

SCELE
1/10

DRAFTED BY
masaaki.kojo

神奈川県知事許可(般-14)第34669号
みんなの生活建築設計事務所　第9779号
管理建築士 小城将昭 第31379号