


既存200コンクリート
H=200 ここより分岐部を設ける

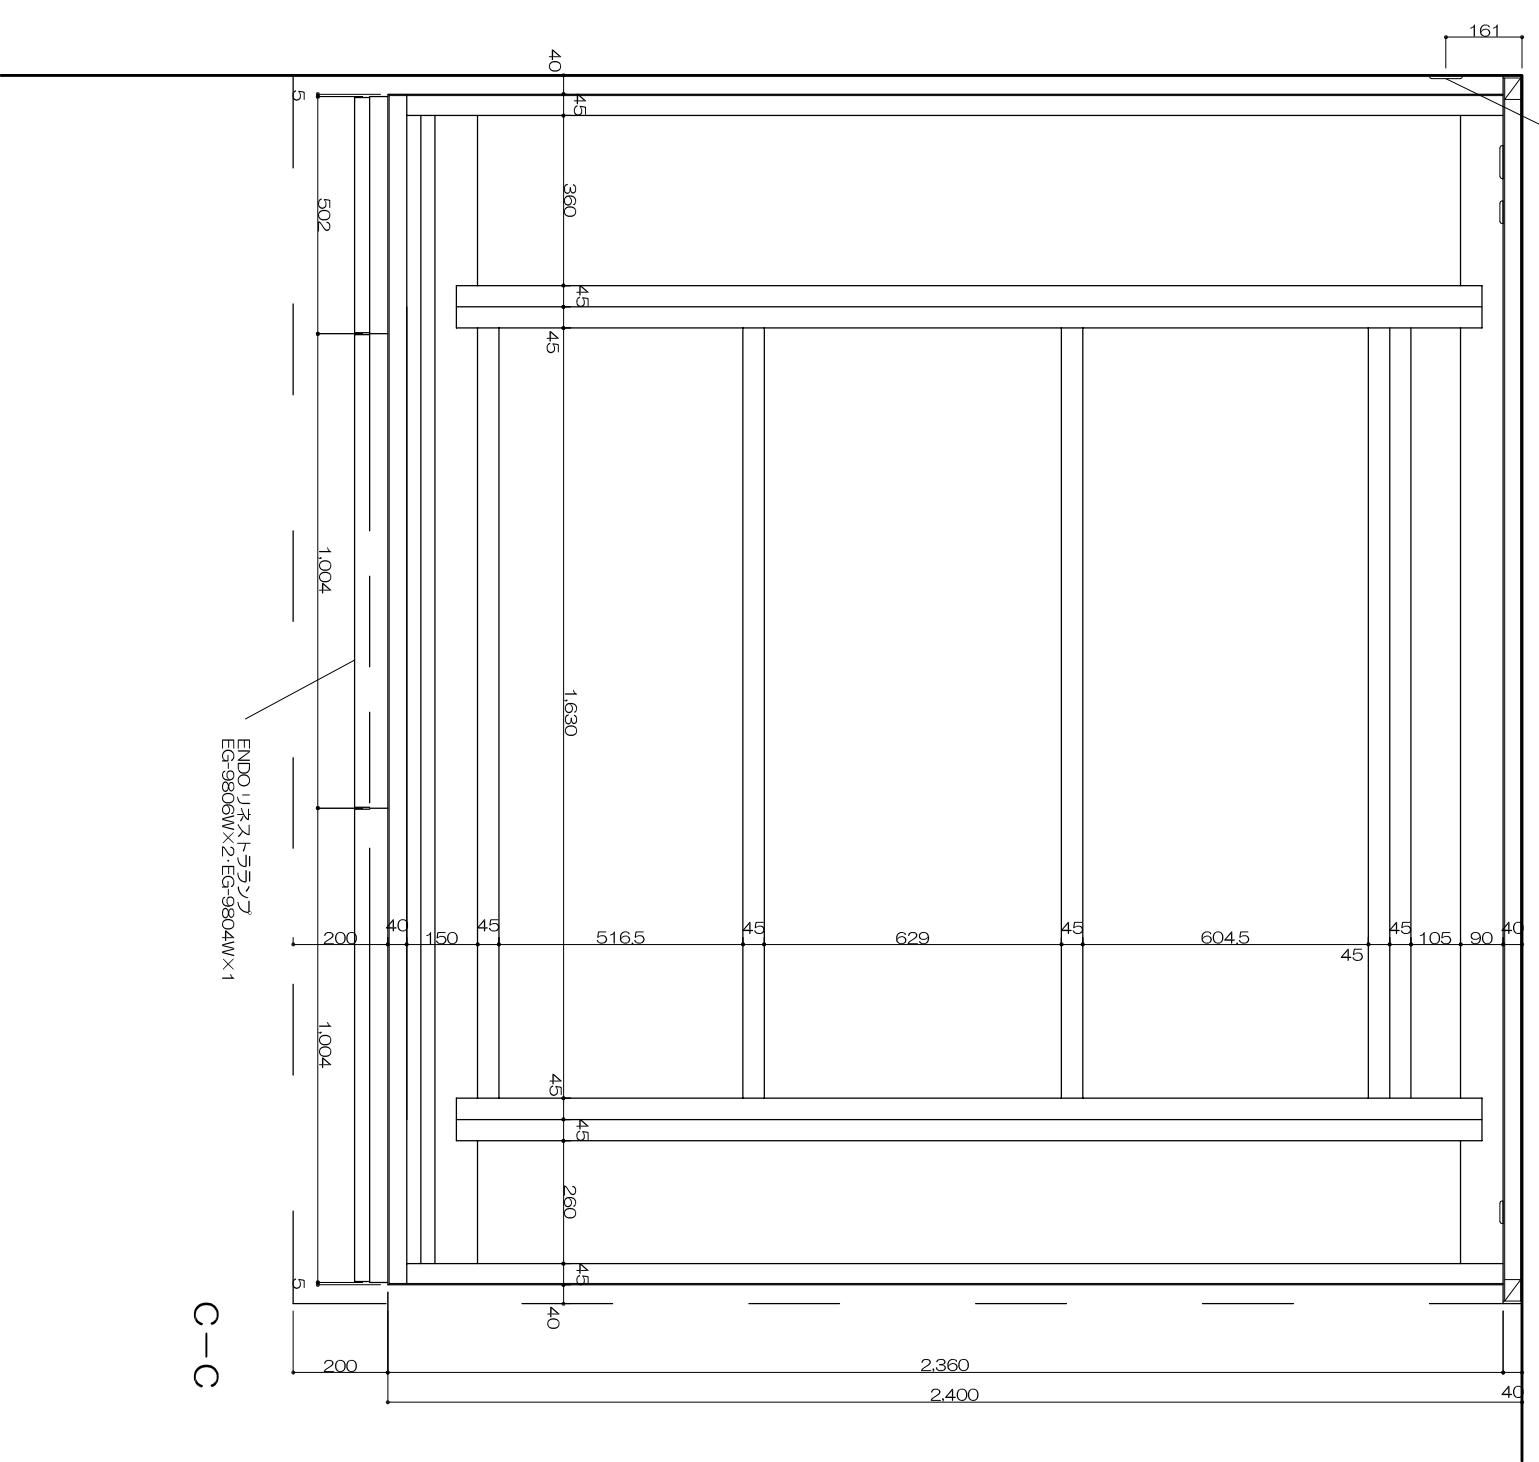

ENDO, J. スキルトラック
EG-9806W×2 EG-9804W×1

C—C



訂正：平成 年 月 日

DATE 平成21年11月15日

PROJECT TITLE HIM造作家具計画

SHEET TITLE ハット詳細図 No.2

SCALE 1/16

DRAFTED BY masaki/kojo