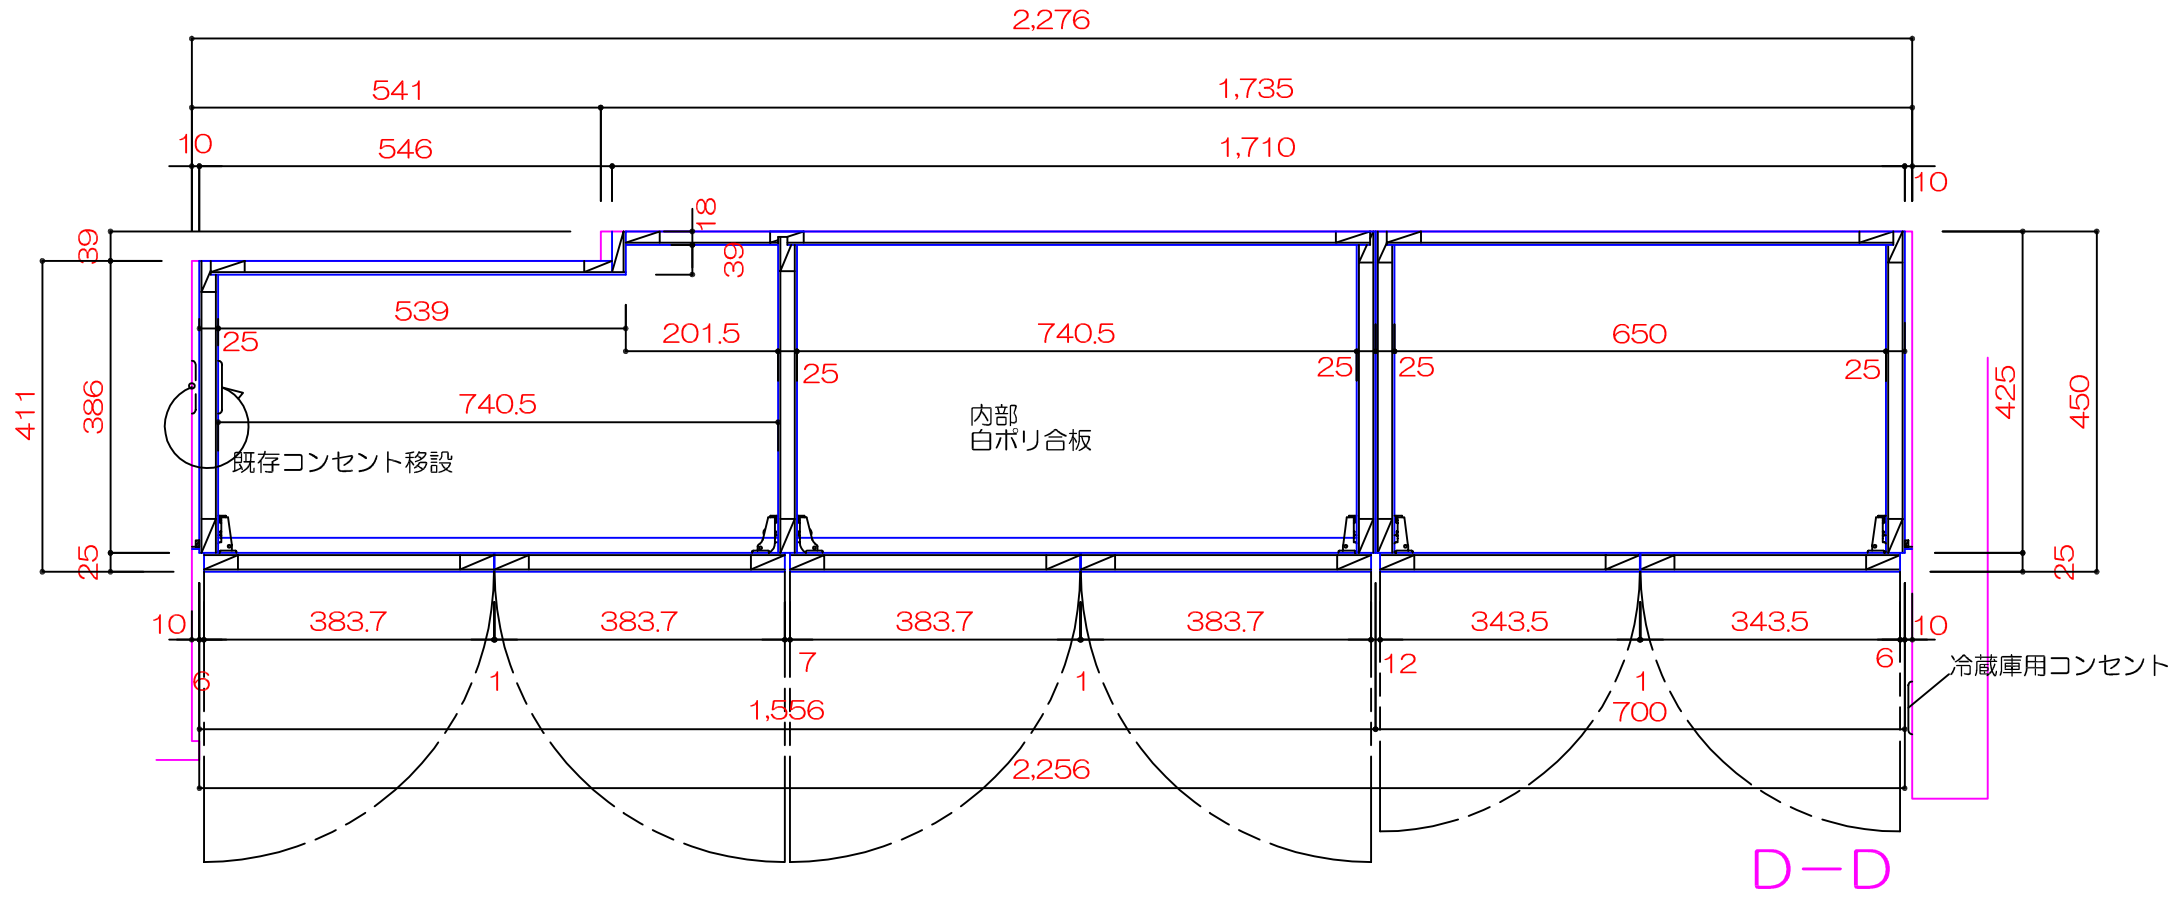

D－D

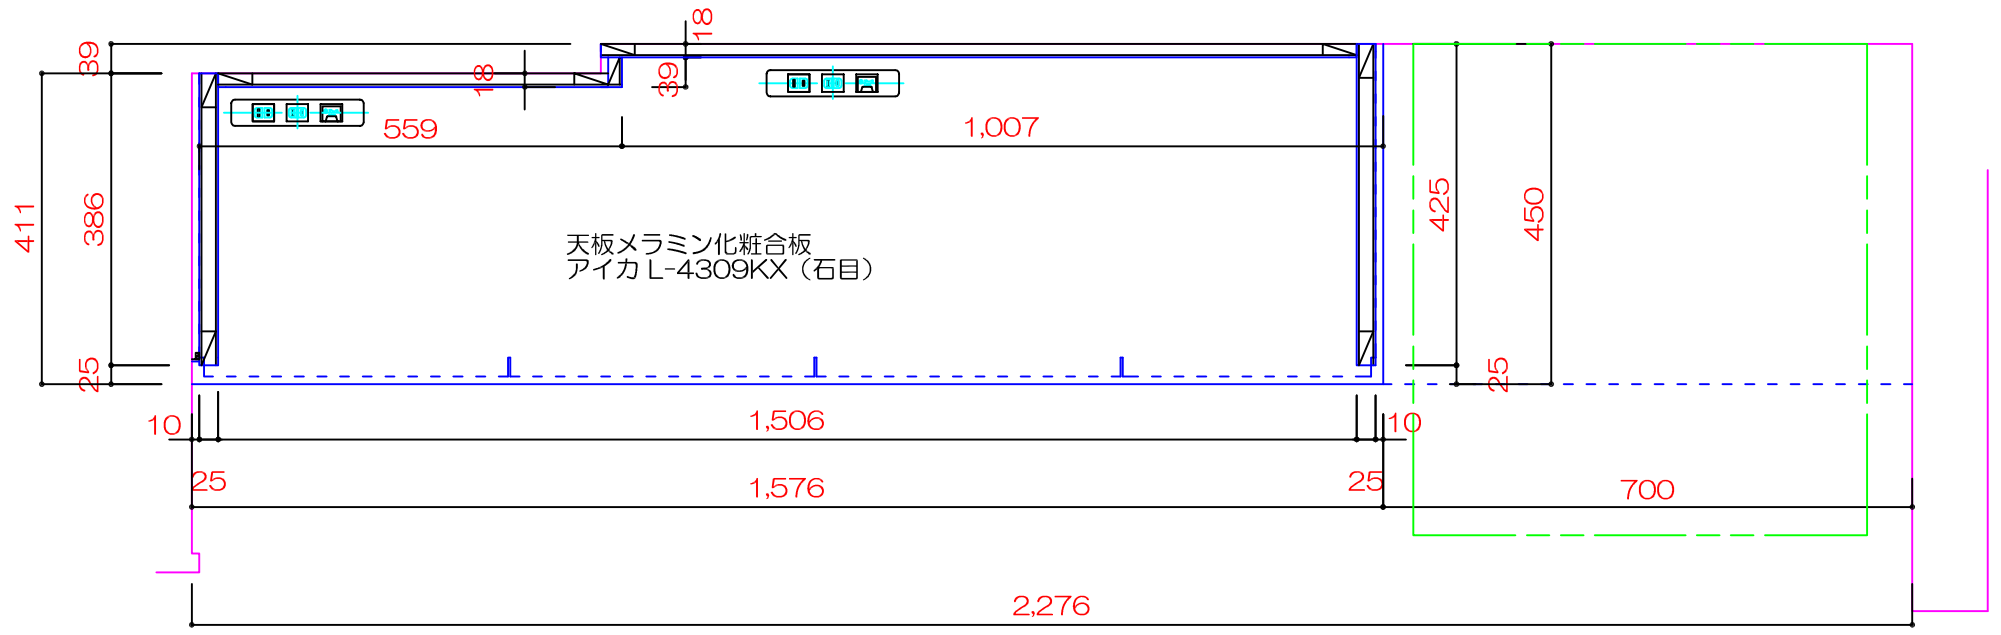

E－E

みんなの生活設計株式会社

訂正：平成　　年　　月　　日

DATE	平成21年**月**日
PROJECT TITLE	造作家具計画
SHEET TITLE	食器戸棚詳細図　No.1
SCELE	1/10
DRAFTED BY	masaaki.kojo

神奈川県知事許可(般-14)第34669号
みんなの生活建築設計事務所　第9779号
管理建築士 小城将臣 第31379号