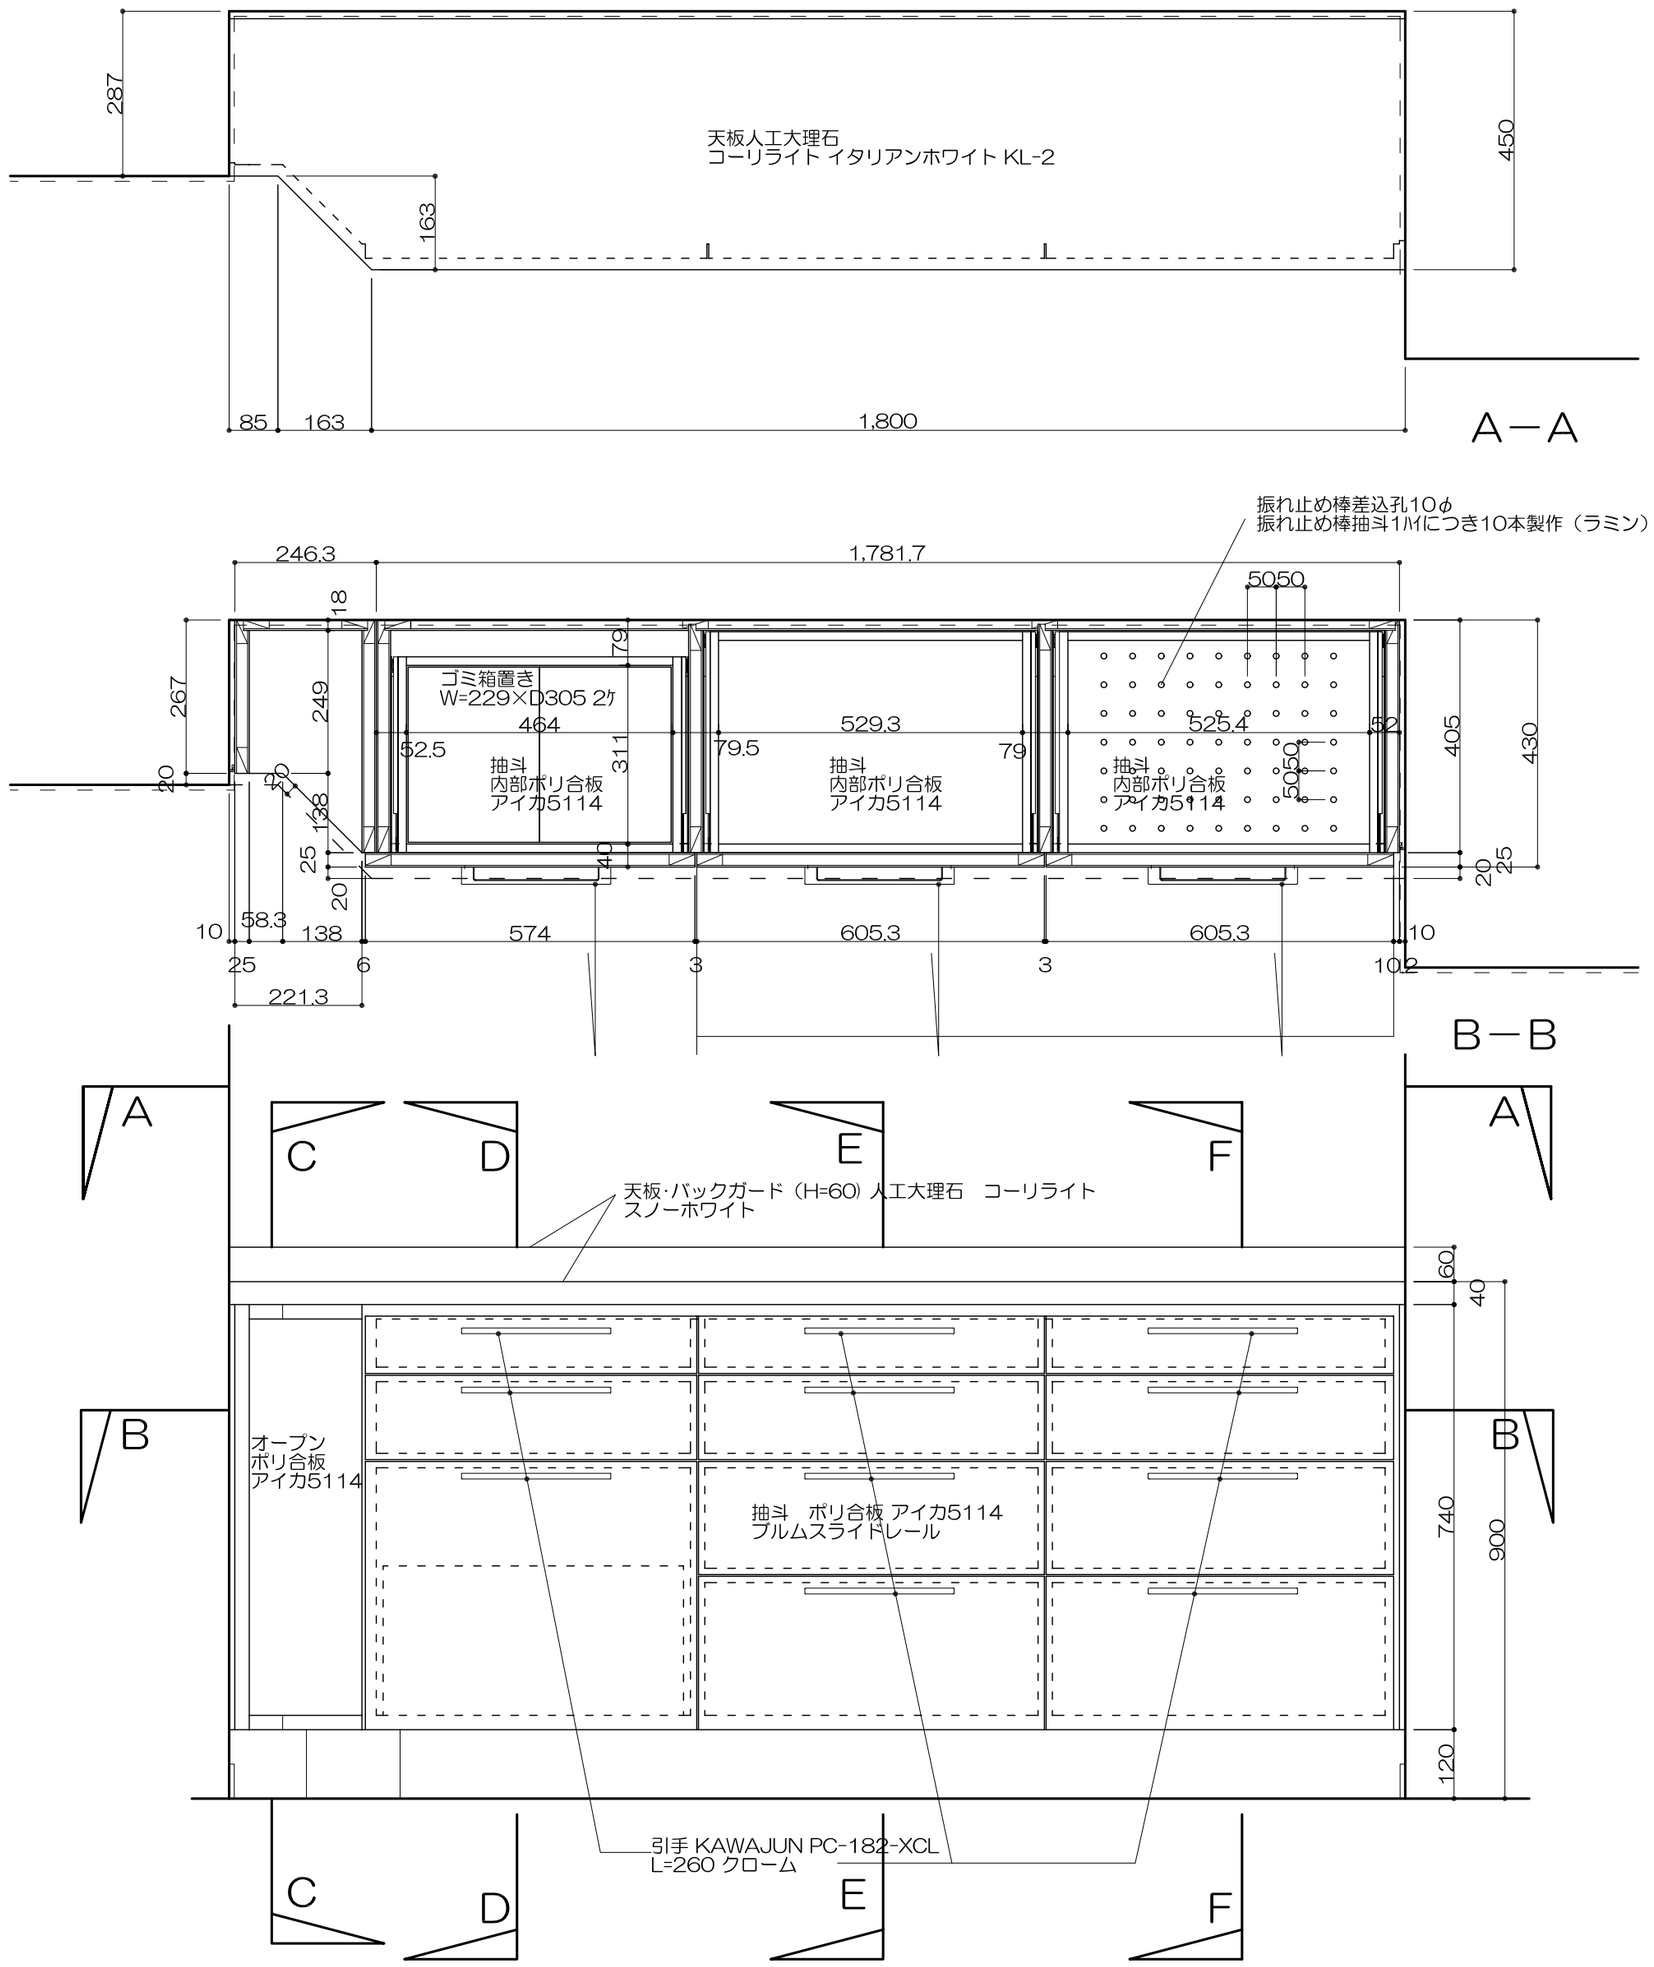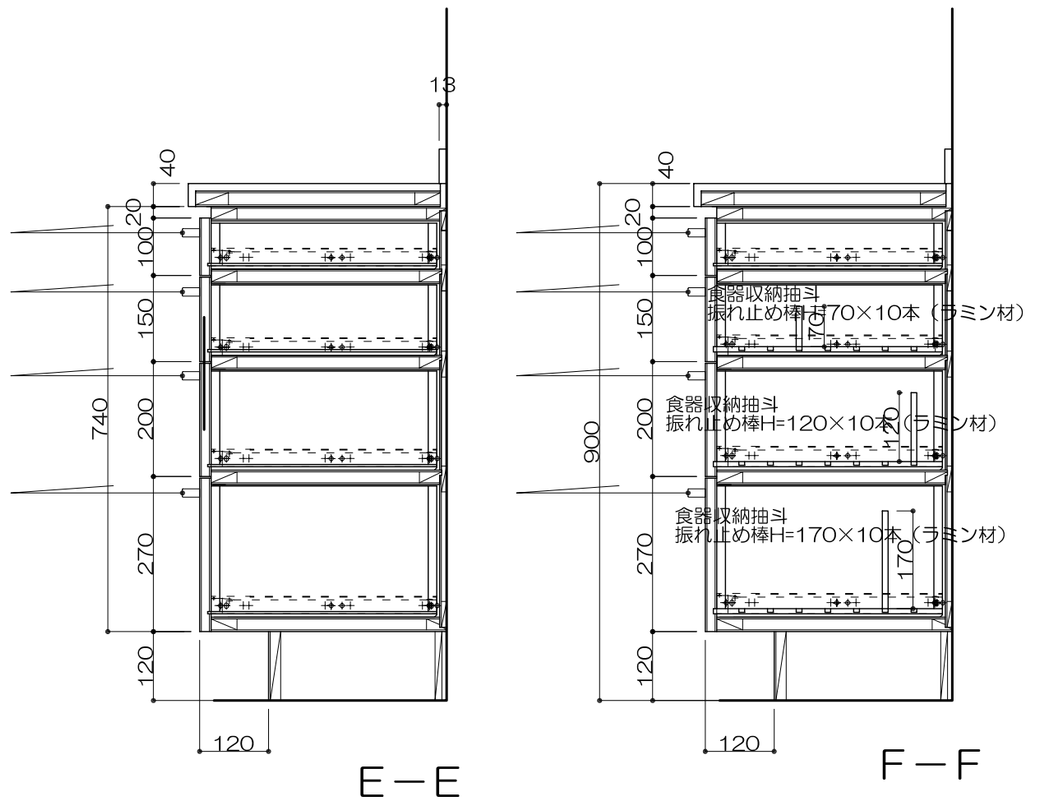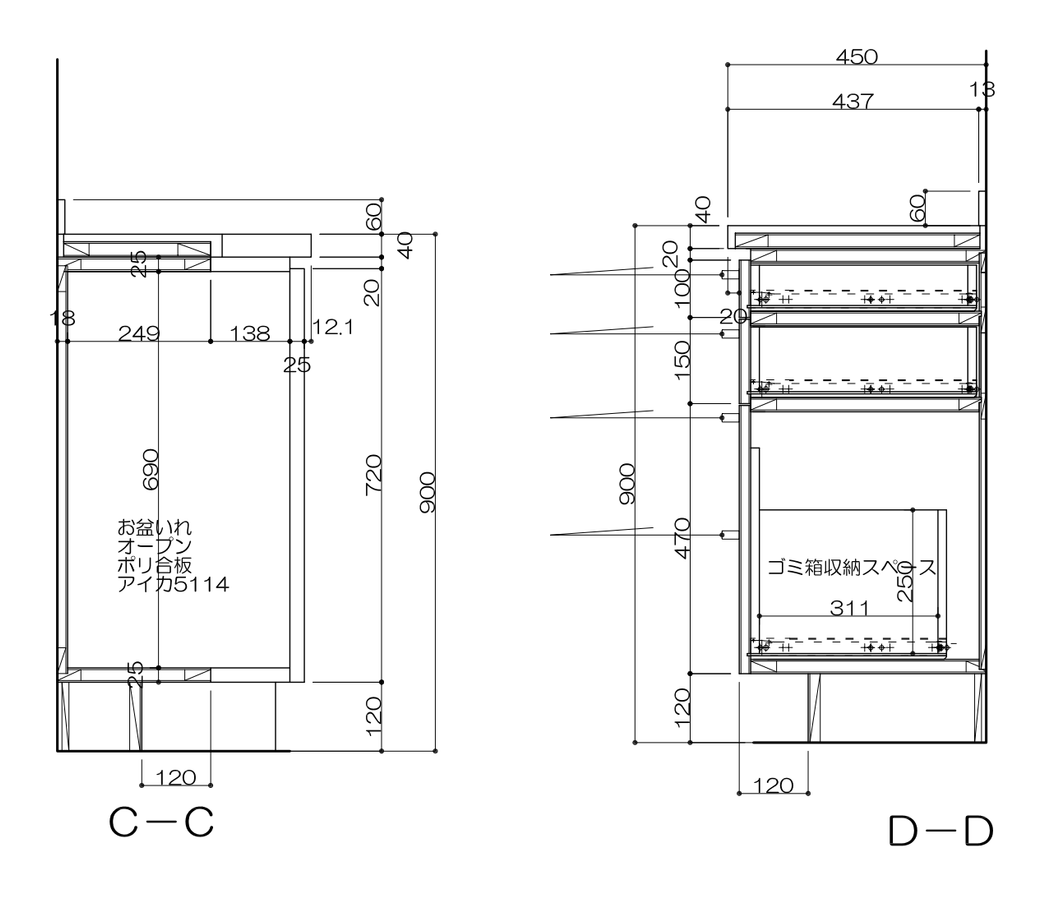平成16年9月24日出図　訂正2
ご承認済み